


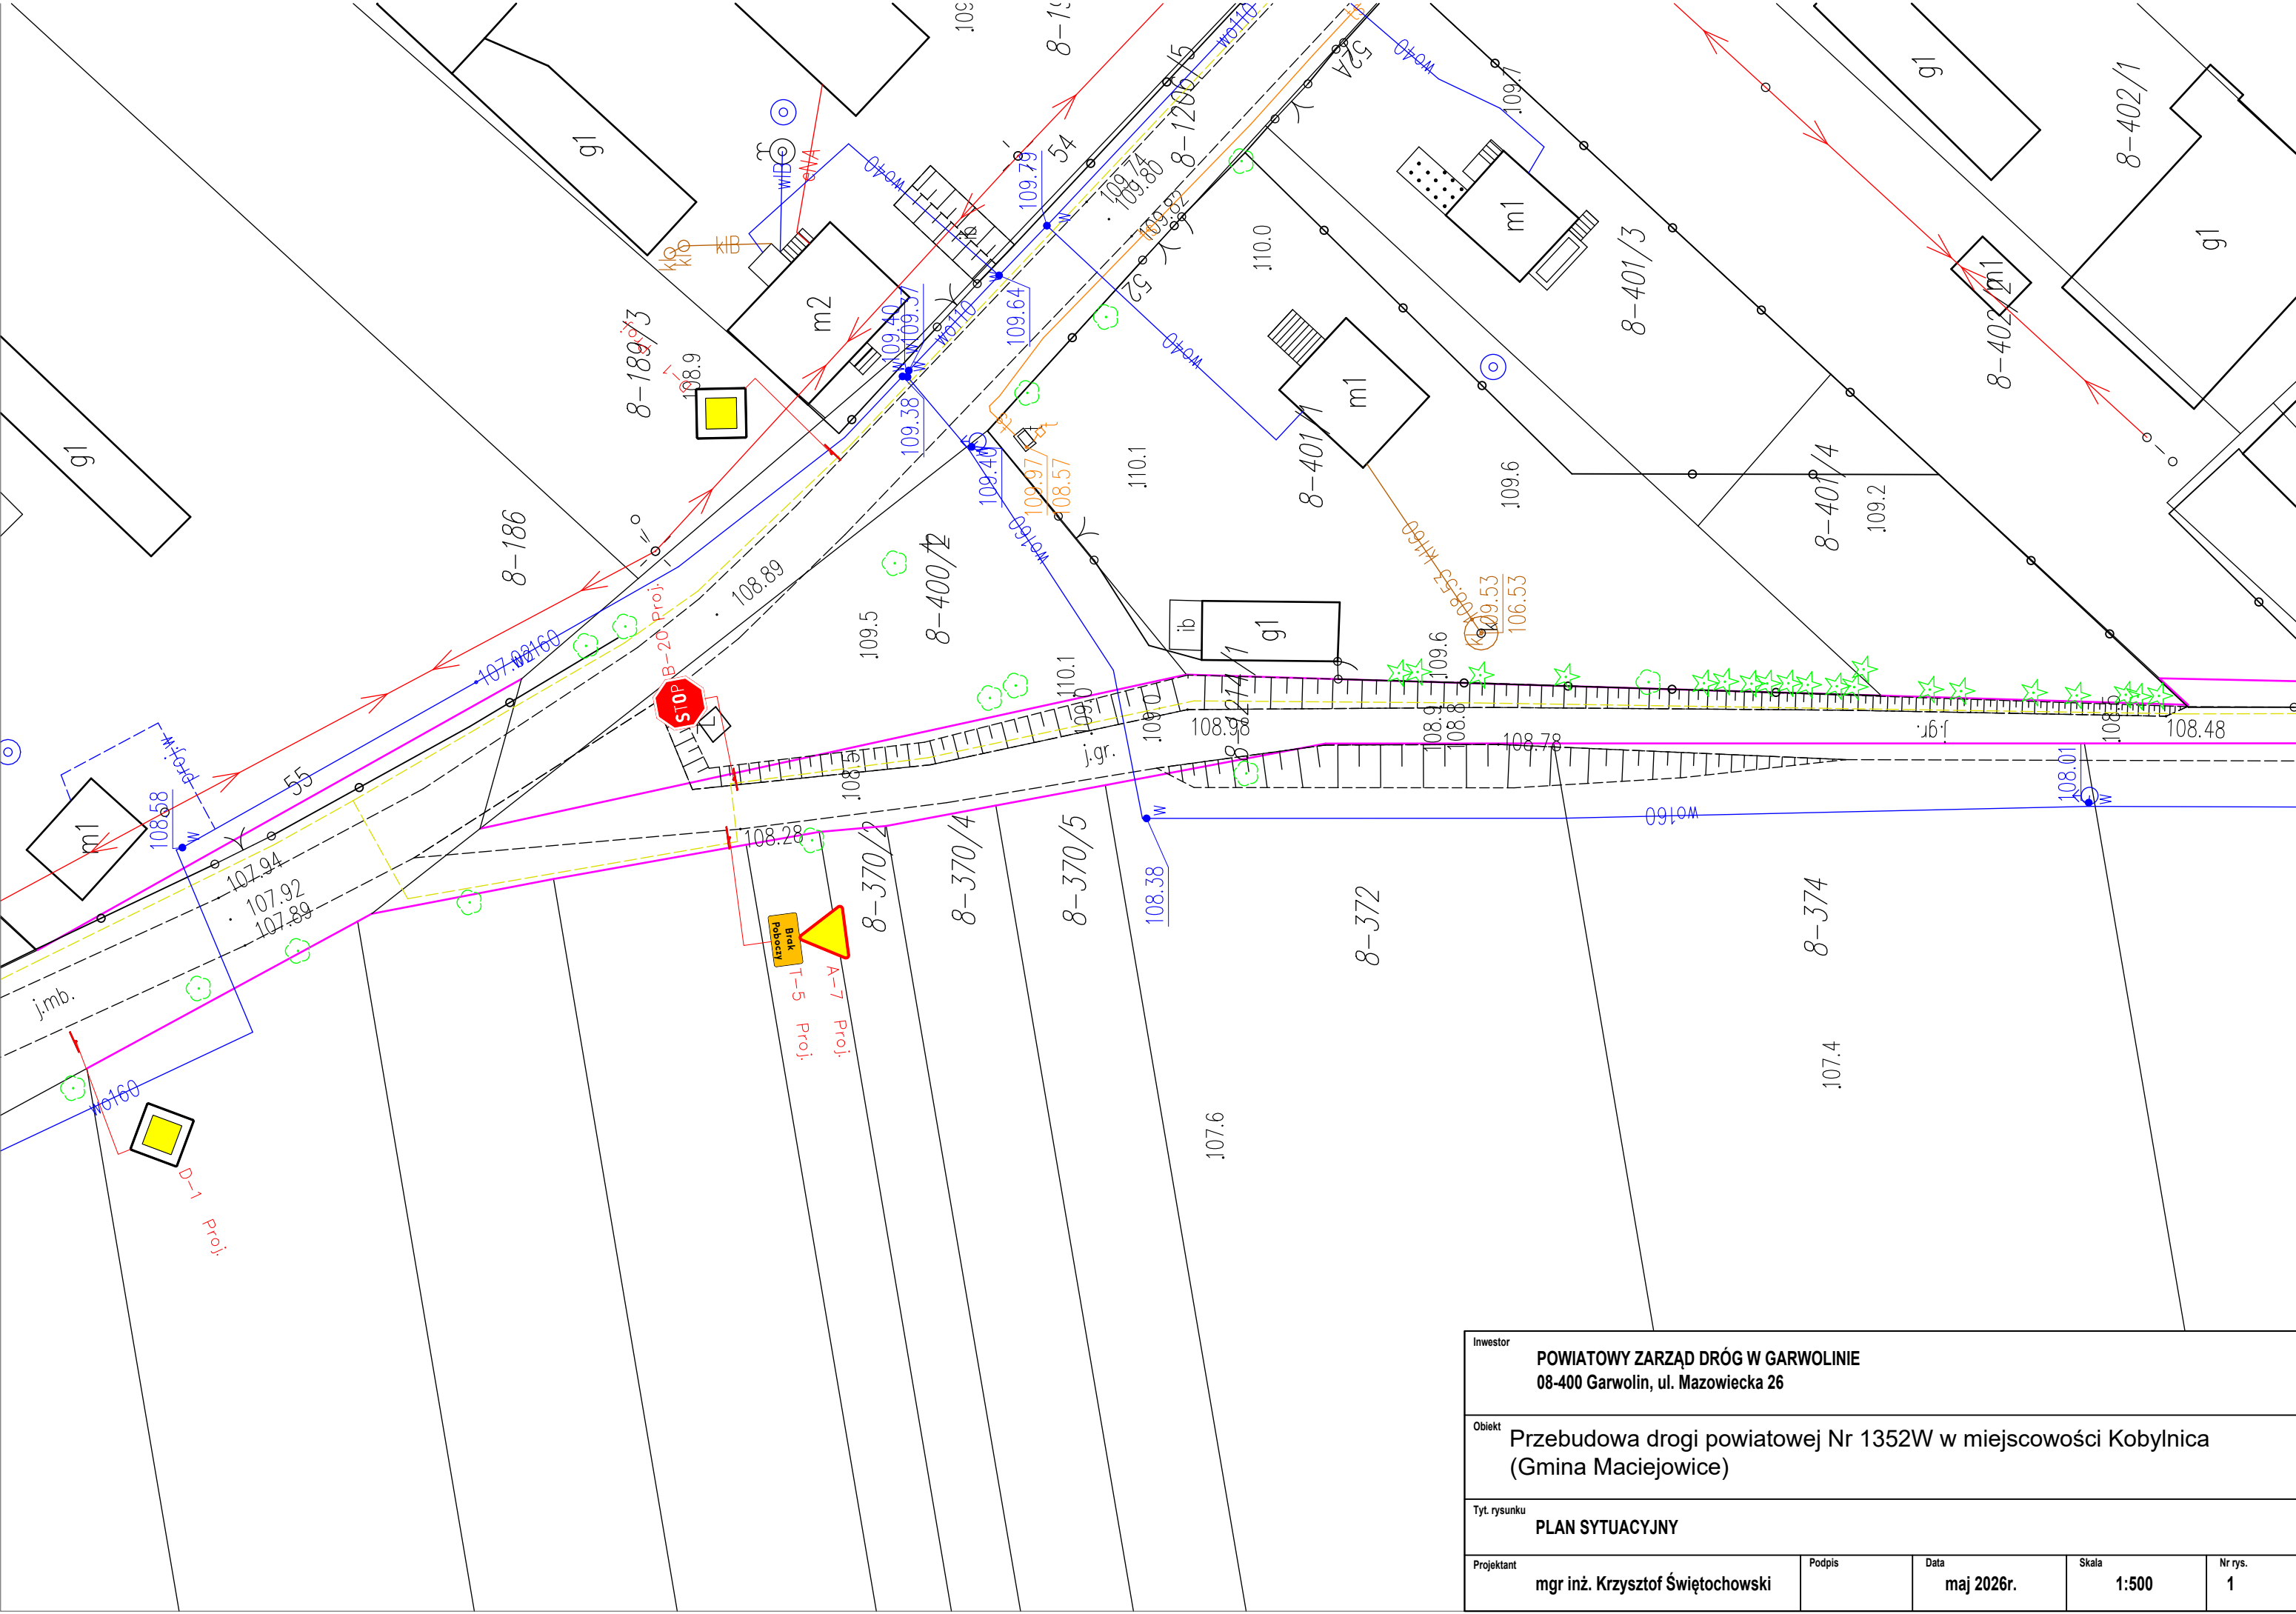

Inwestor POWIATOWY ZARZĄD DRÓG W GARWOLINIE 08-400 Garwolin, ul. Mazowiecka 26				
Obiekt Przebudowa drogi powiatowej Nr 1352W w miejscowości Kobylnica (Gmina Maciejowice)				
Tyt. rysunku PLAN SYTUACYJNY				
Projektant mgr inż. Krzysztof Świętochowski	Podpis	Data maj 2026r.	Skala 1:500	Nr rys. 1

