


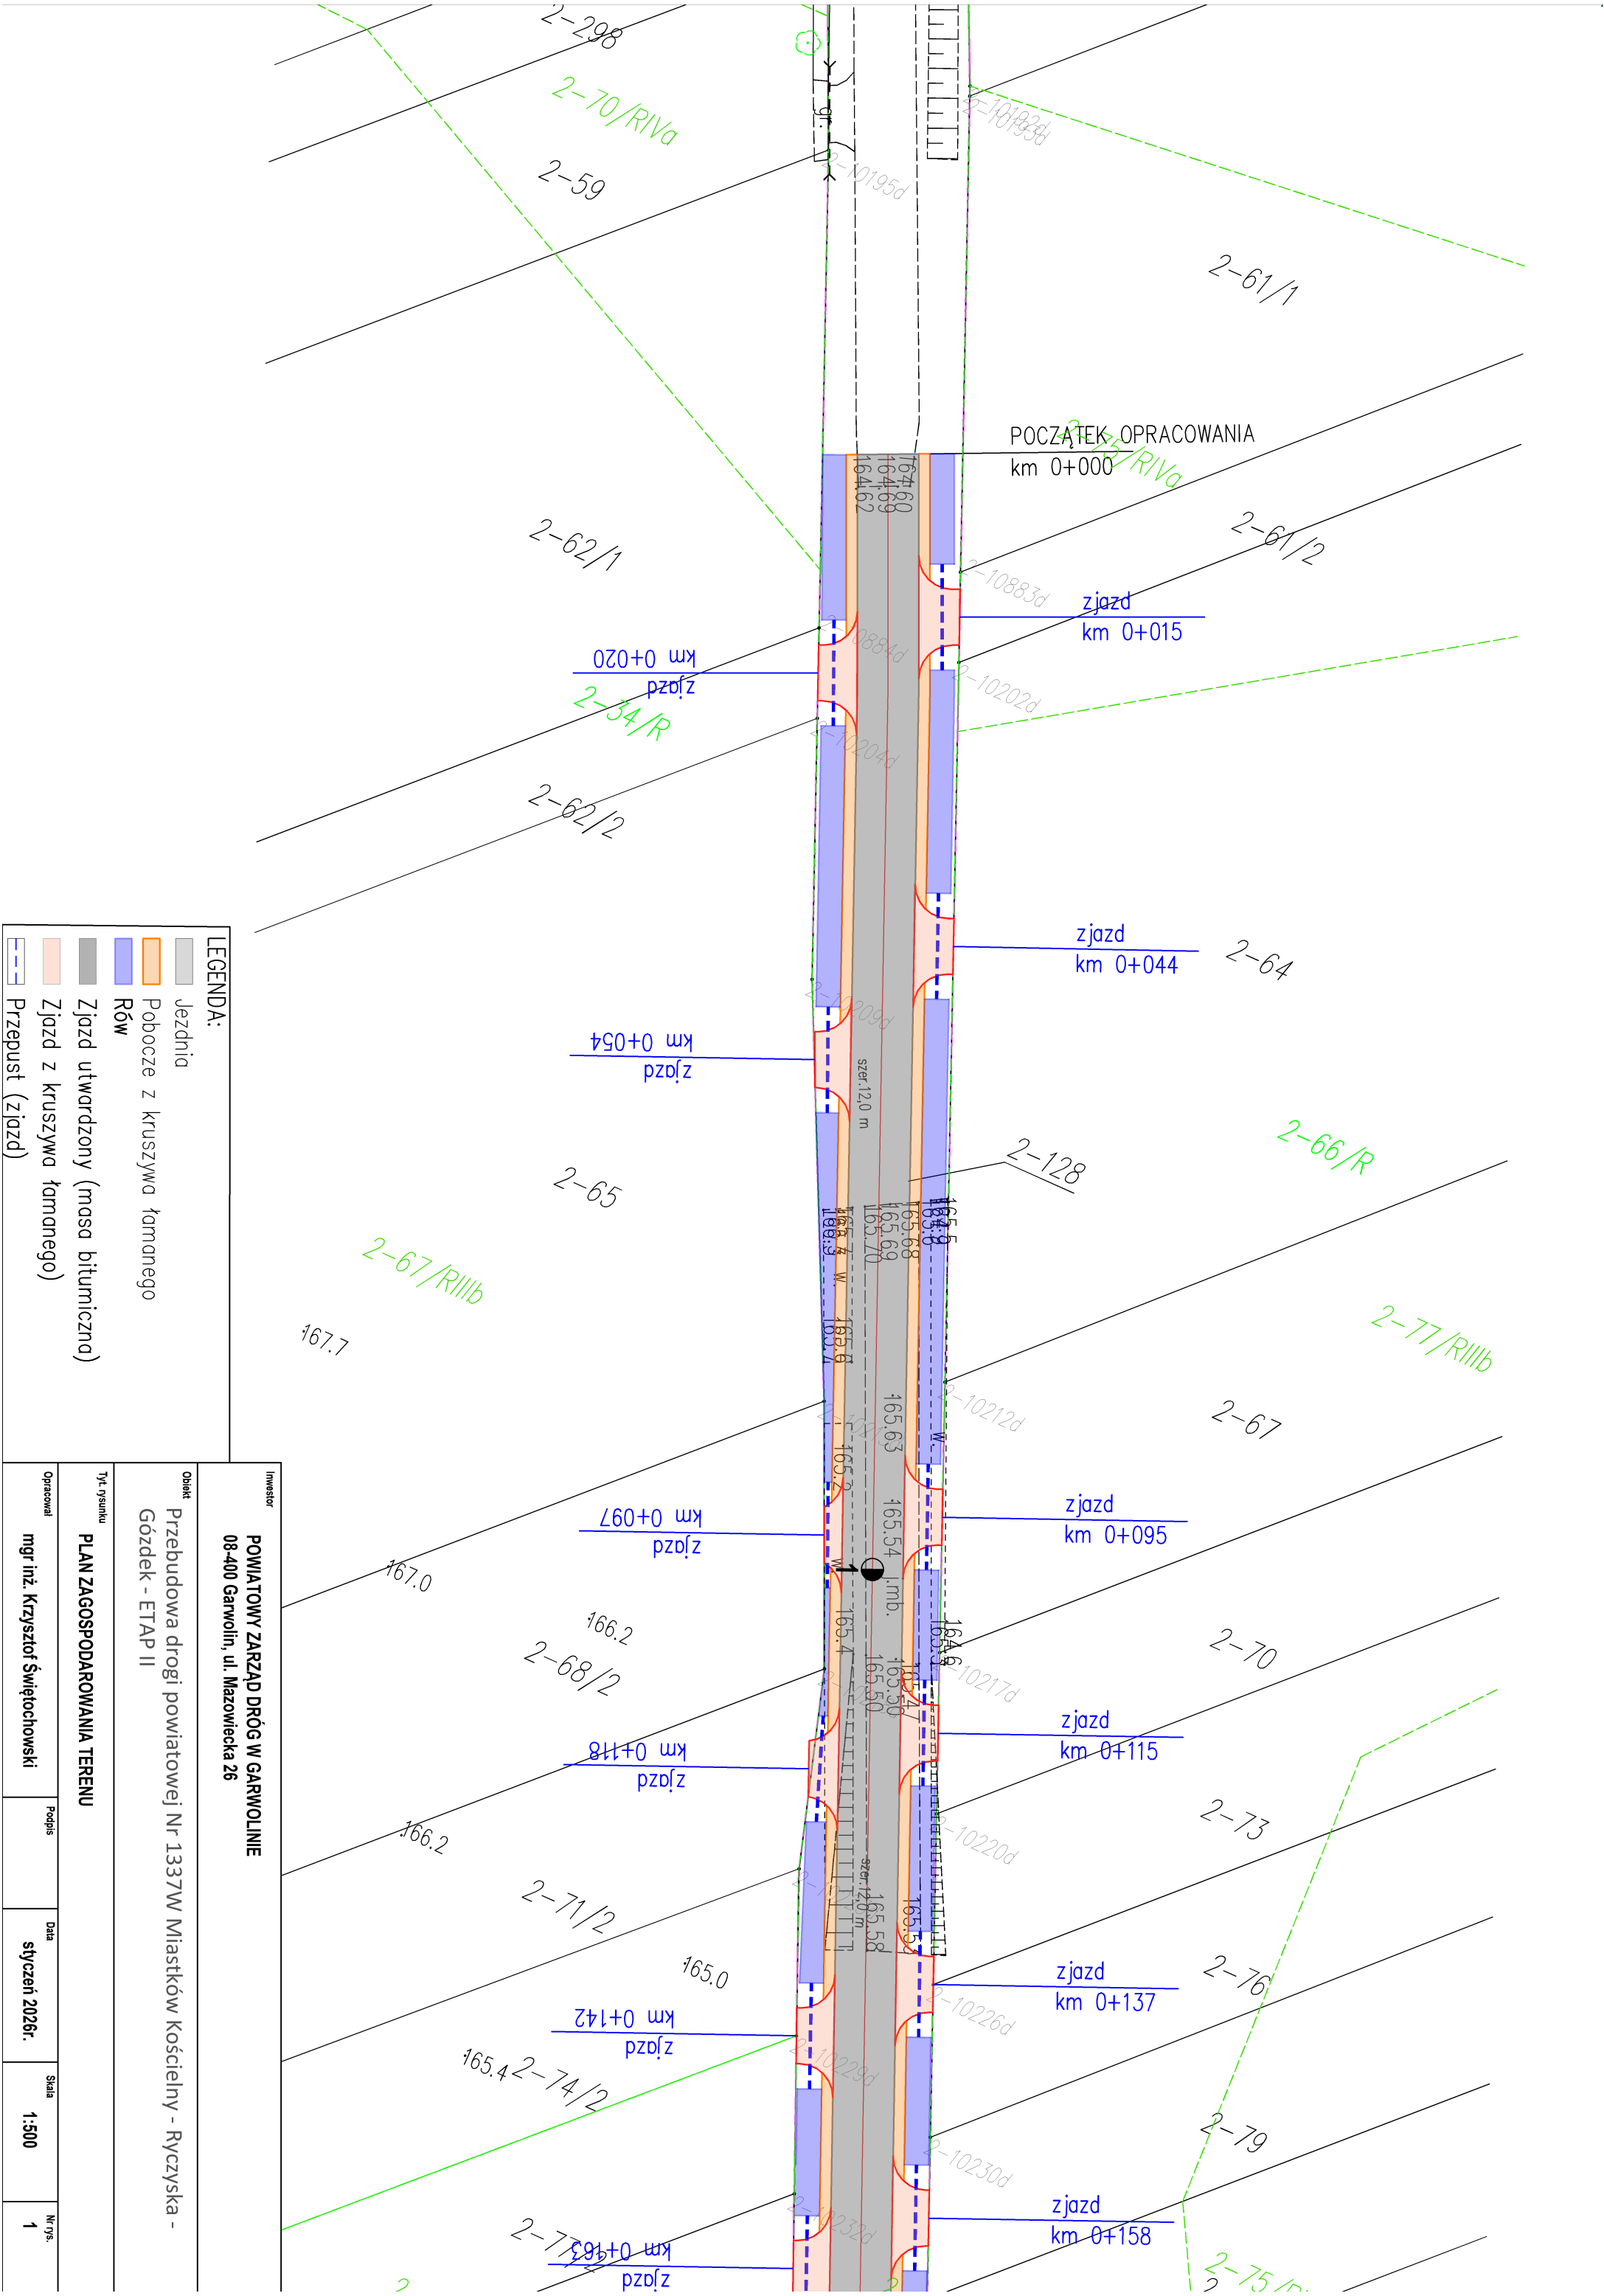

LEGENDA:

- Jezdnia
- Pobocze z kruszywa łamanego
- Rów
- Zjazd utwardzony (masa bitumiczna)
- Zjazd z kruszywa łamanego
- Przełaz (zjazd)

Inwestor				
POWIATOWY ZARZĄD DRÓG W GARWOLINIE				
08-400 Garwolin, ul. Mazowiecka 26				
Objekt				
Przebudowa drogi powiatowej Nr 1337W Miastków Kościelny - Ryczyska - Gózek - ETAP II				
Tytuł rysunku				
PLAN ZAGOSPODAROWANIA TERENU				
Opracował	Popisał	Data	Skala	Nr rys.
mgr inż. Krzysztof Świętochowski		styczeń 2026r.	1:500	1

