



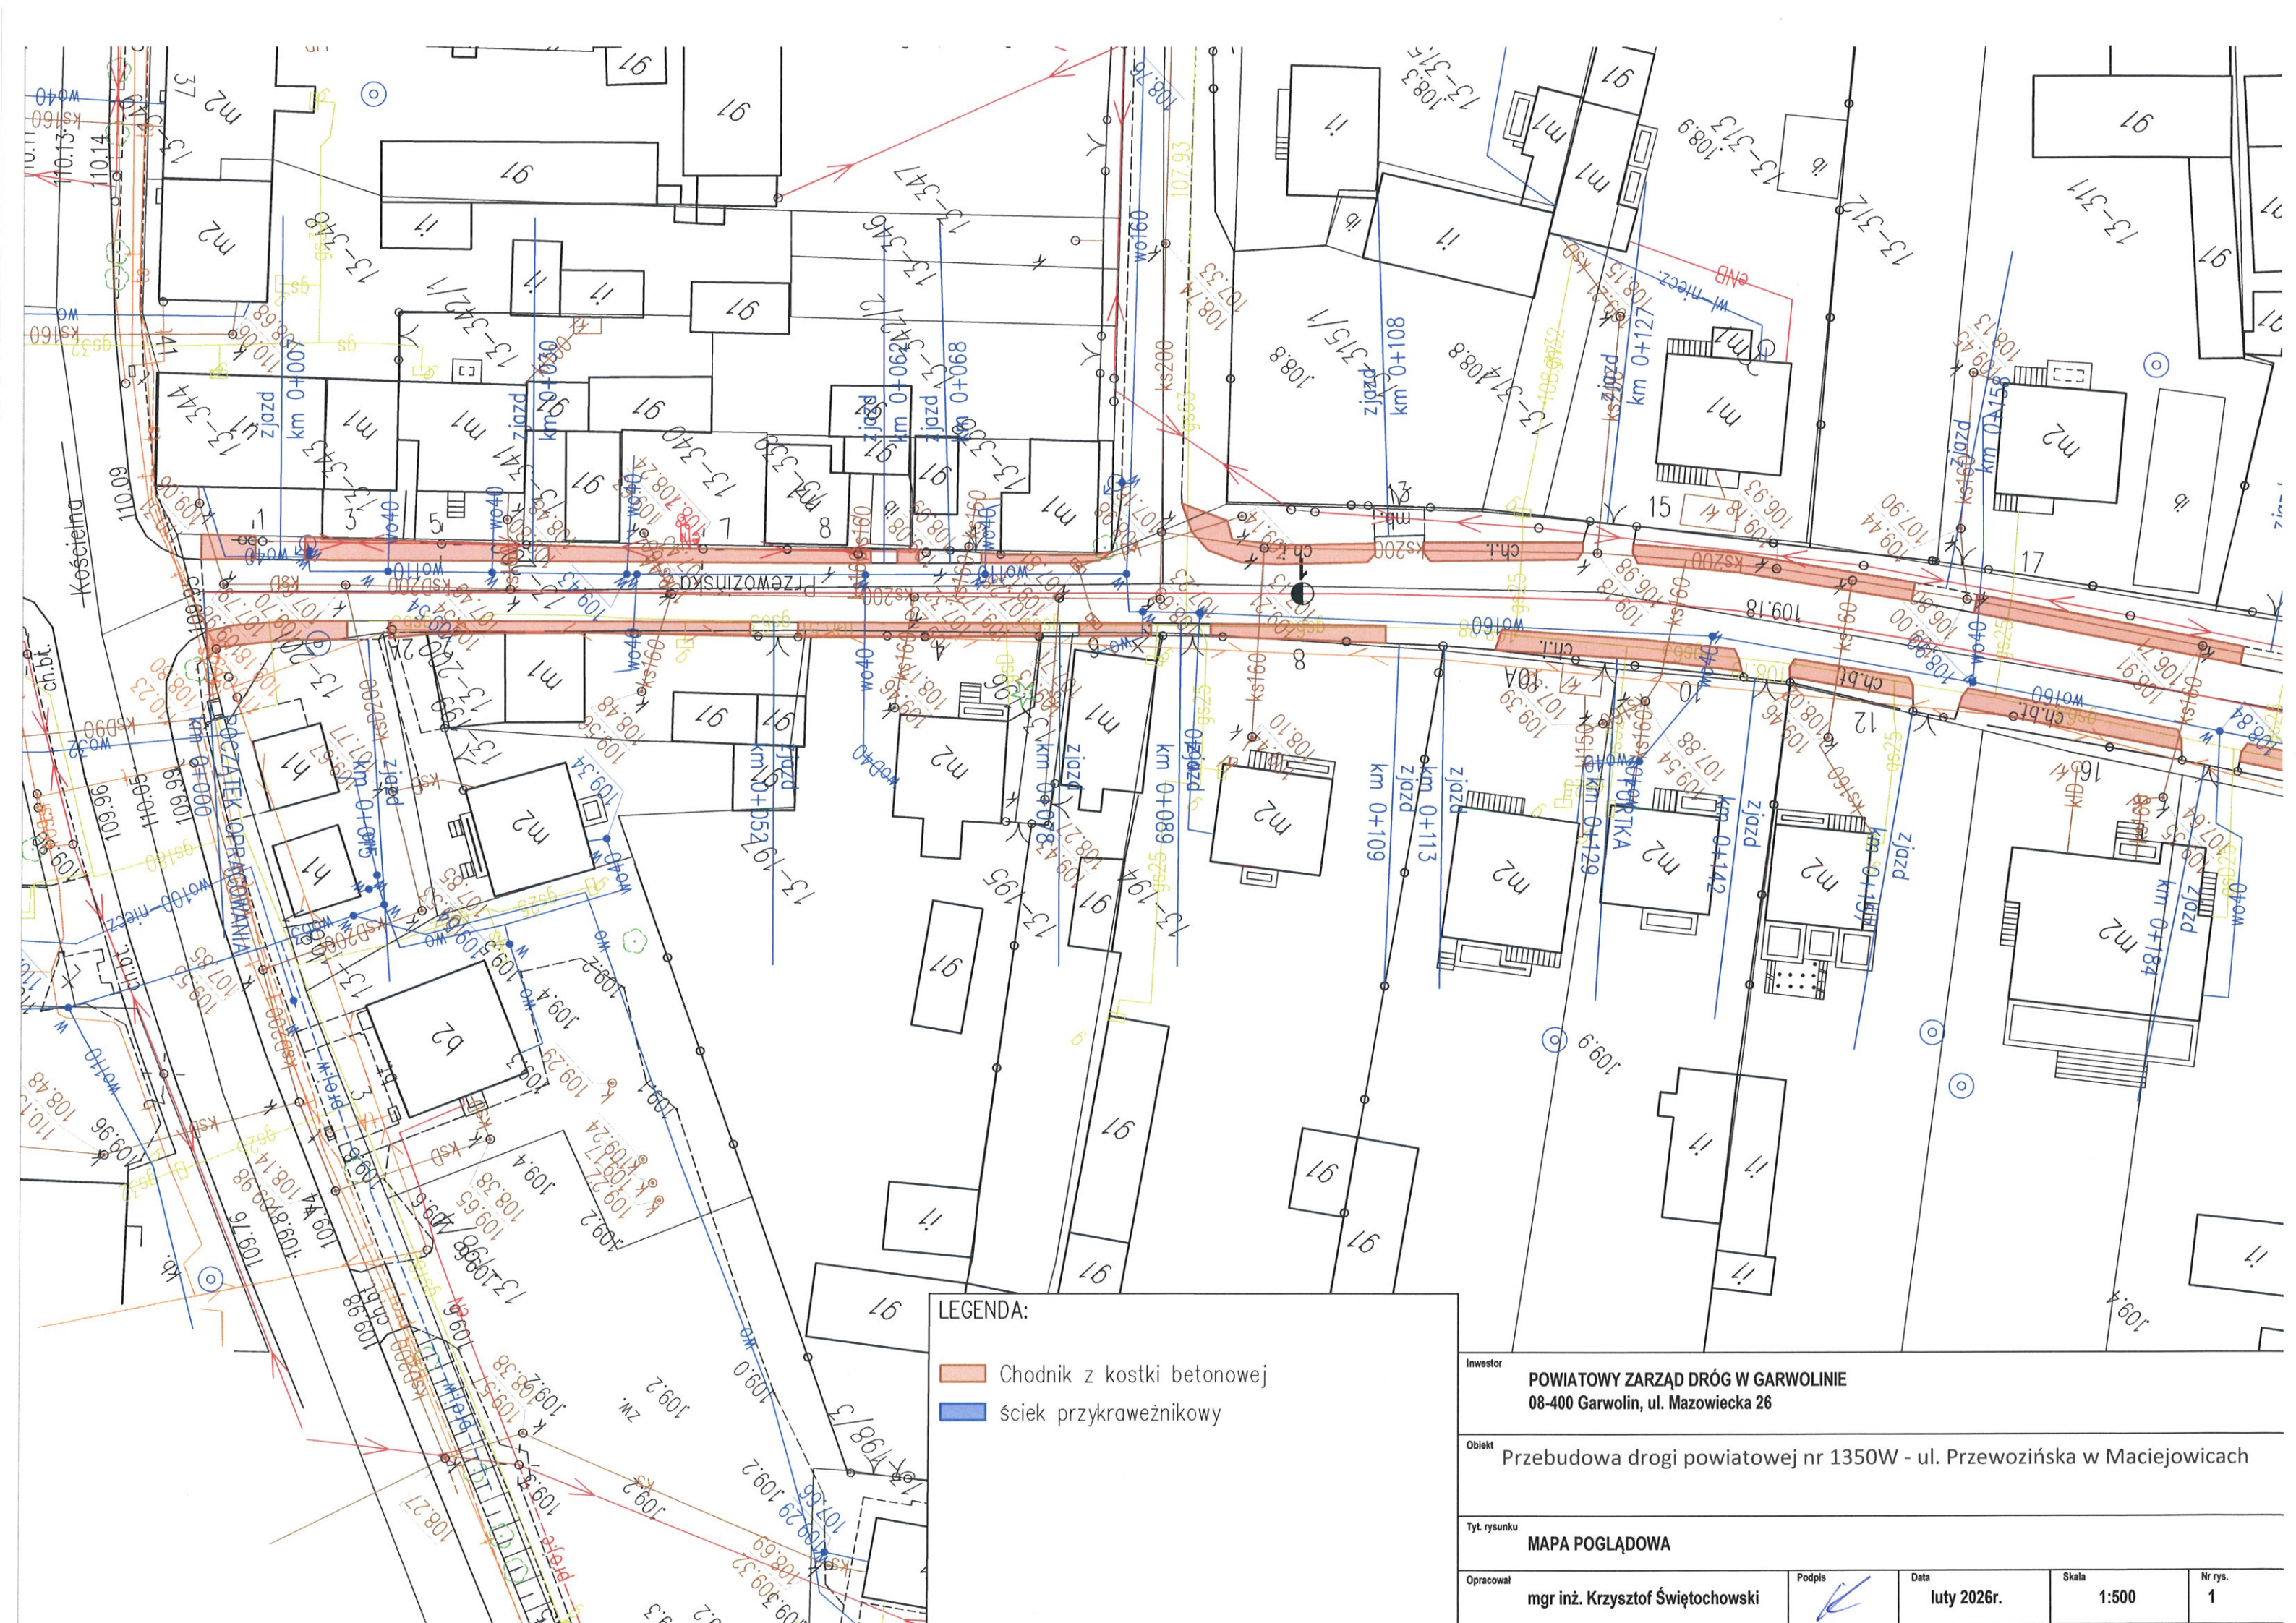

LEGENDA:

- Chodnik z kostki betonowej
- ściek przykrawężnikowy


Inwestor	POWIATOWY ZARZĄD DRÓG W GARWOLINIE 08-400 Garwolin, ul. Mazowiecka 26			
Obiekt	Przebudowa drogi powiatowej nr 1350W - ul. Przewozińska w Maciejowicach			
Tyt. rysunku	MAPA POGLĄDOWA			
Opracował	mgr inż. Krzysztof Świętochowski	Podpis	Data	Skala
			luty 2026r.	1:500
				Nr rys.
				1

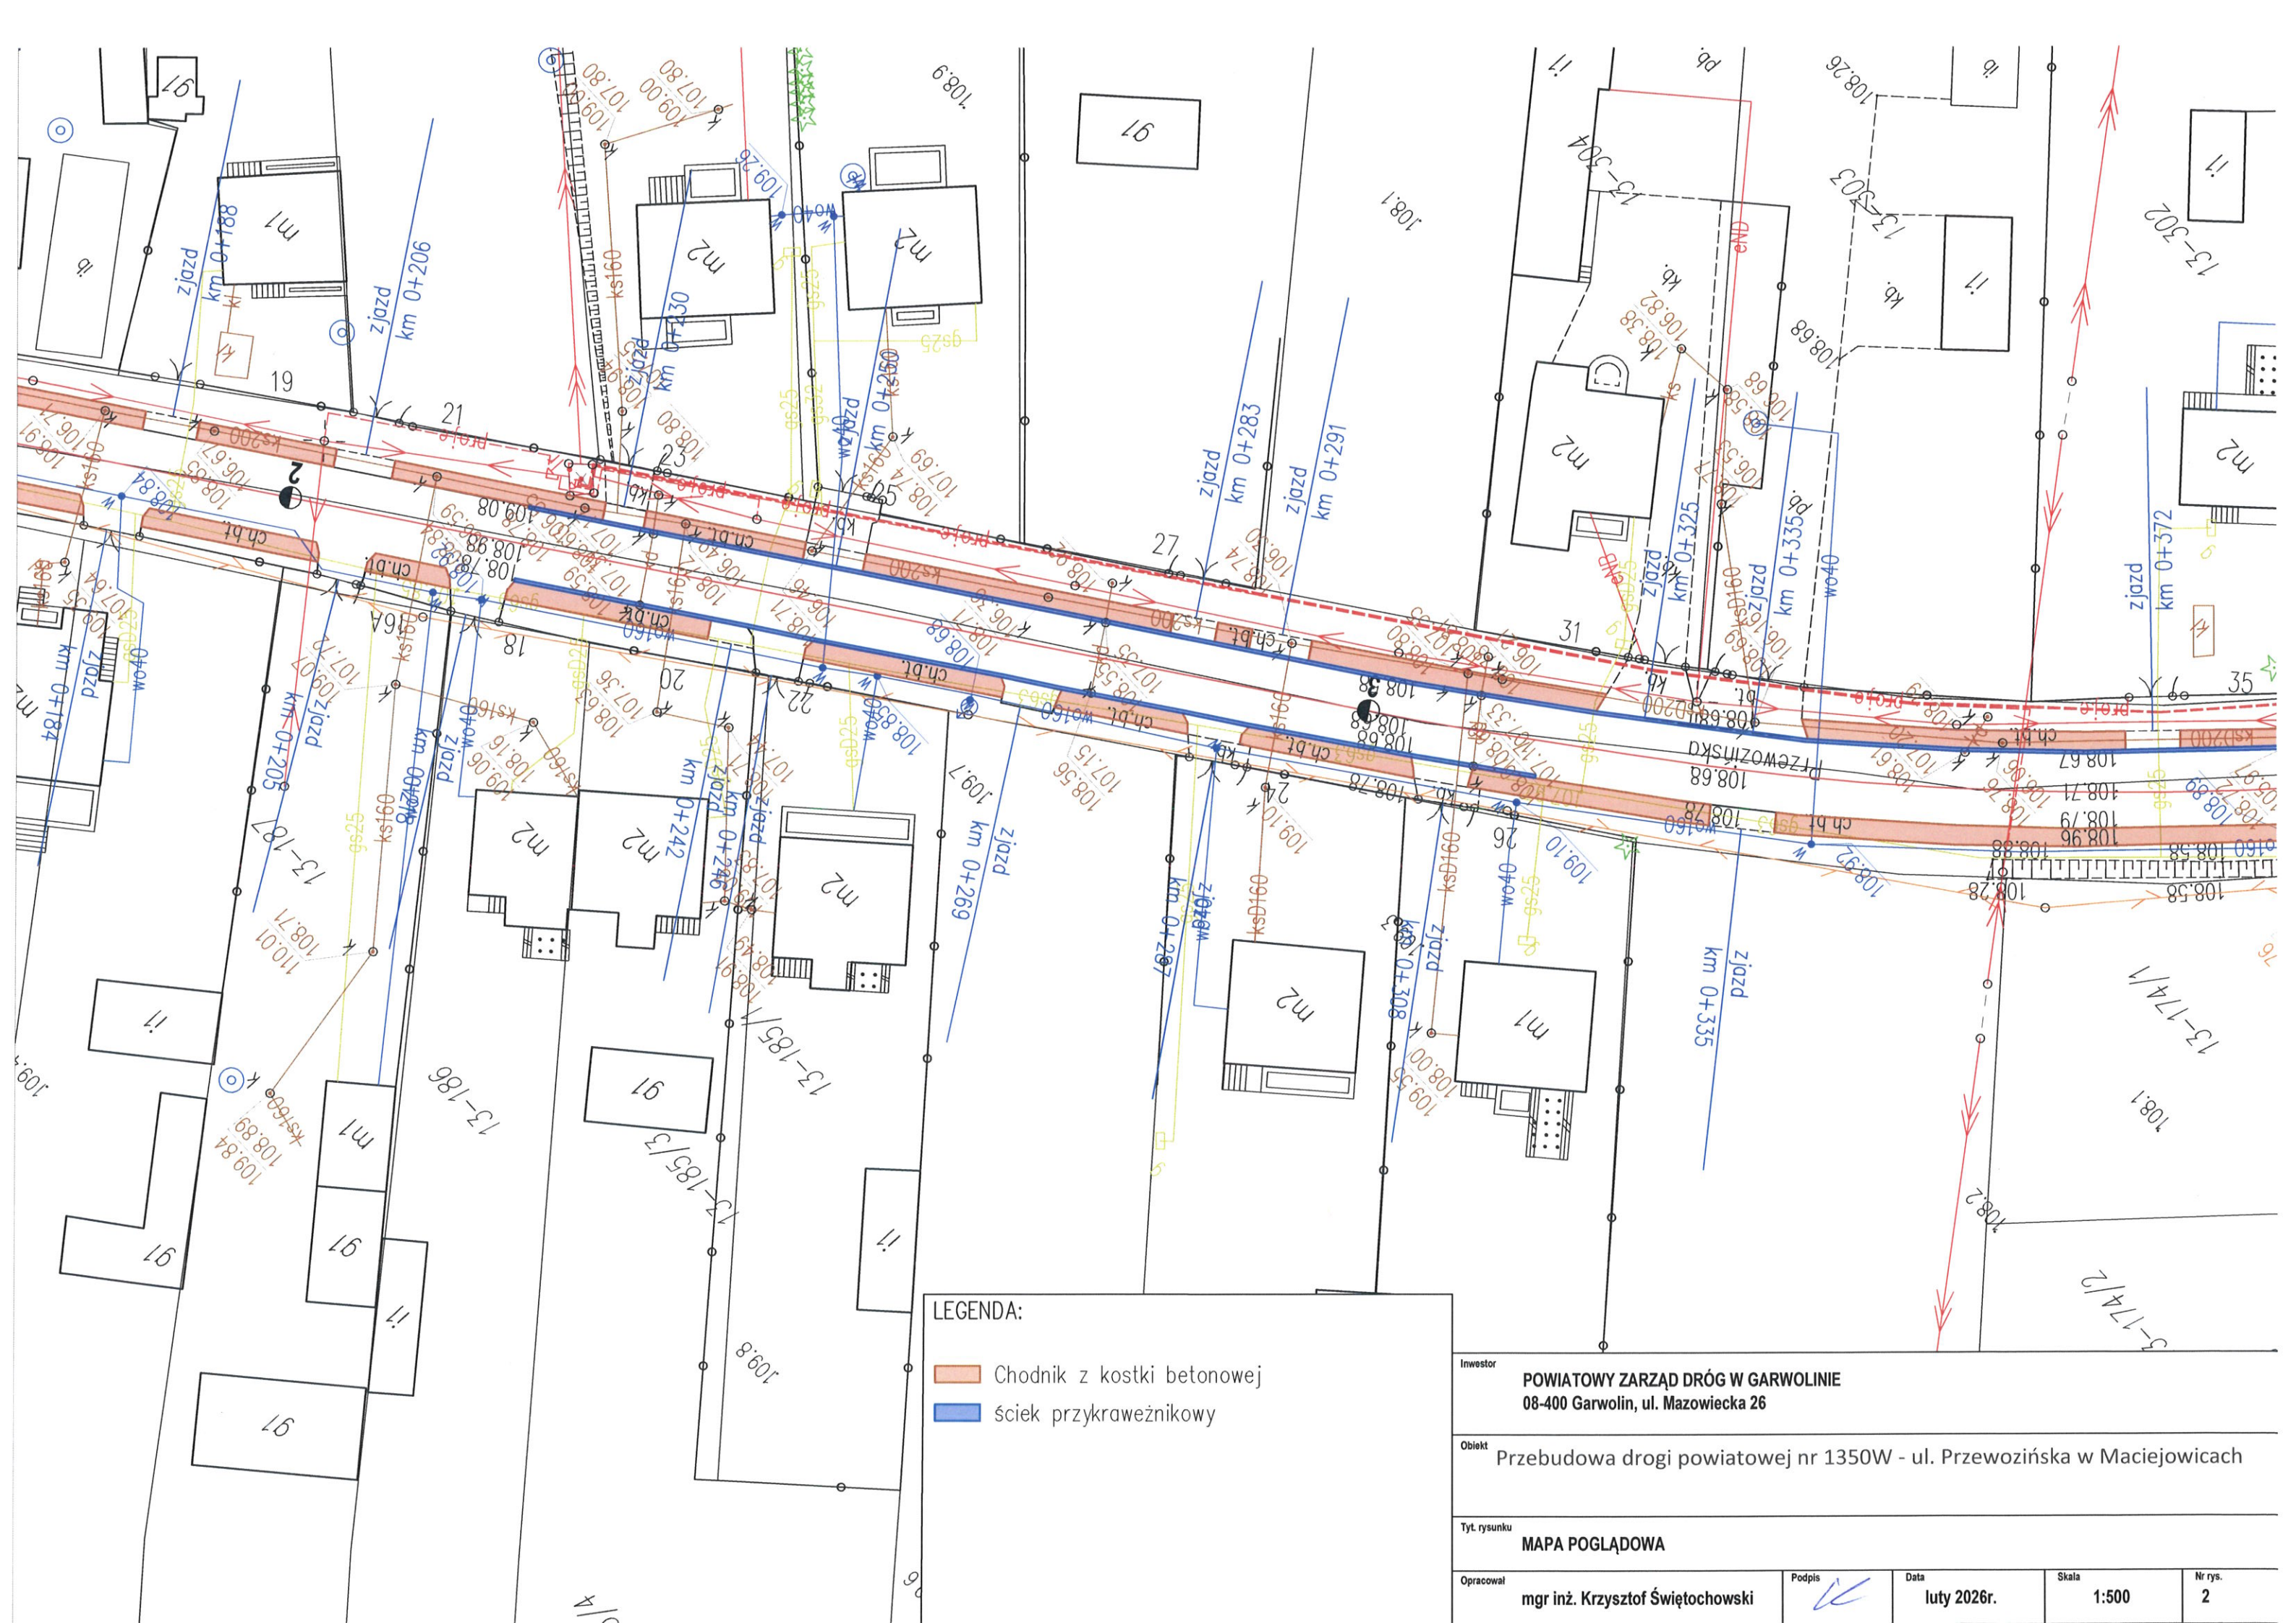

LEGENDA:

- Chodnik z kostki betonowej
- ściek przykrawężnikowy

Investor	POWIATOWY ZARZĄD DRÓG W GARWOLINIE 08-400 Garwolin, ul. Mazowiecka 26			
Obiekt	Przebudowa drogi powiatowej nr 1350W - ul. Przewozińska w Maciejowicach			
Tyt. rysunku	MAPA POGLĄDOWA			
Opracował	mgr inż. Krzysztof Świętochowski	Podpis	Data	Nr rys.
			luty 2026r.	2
			Skala	
			1:500	

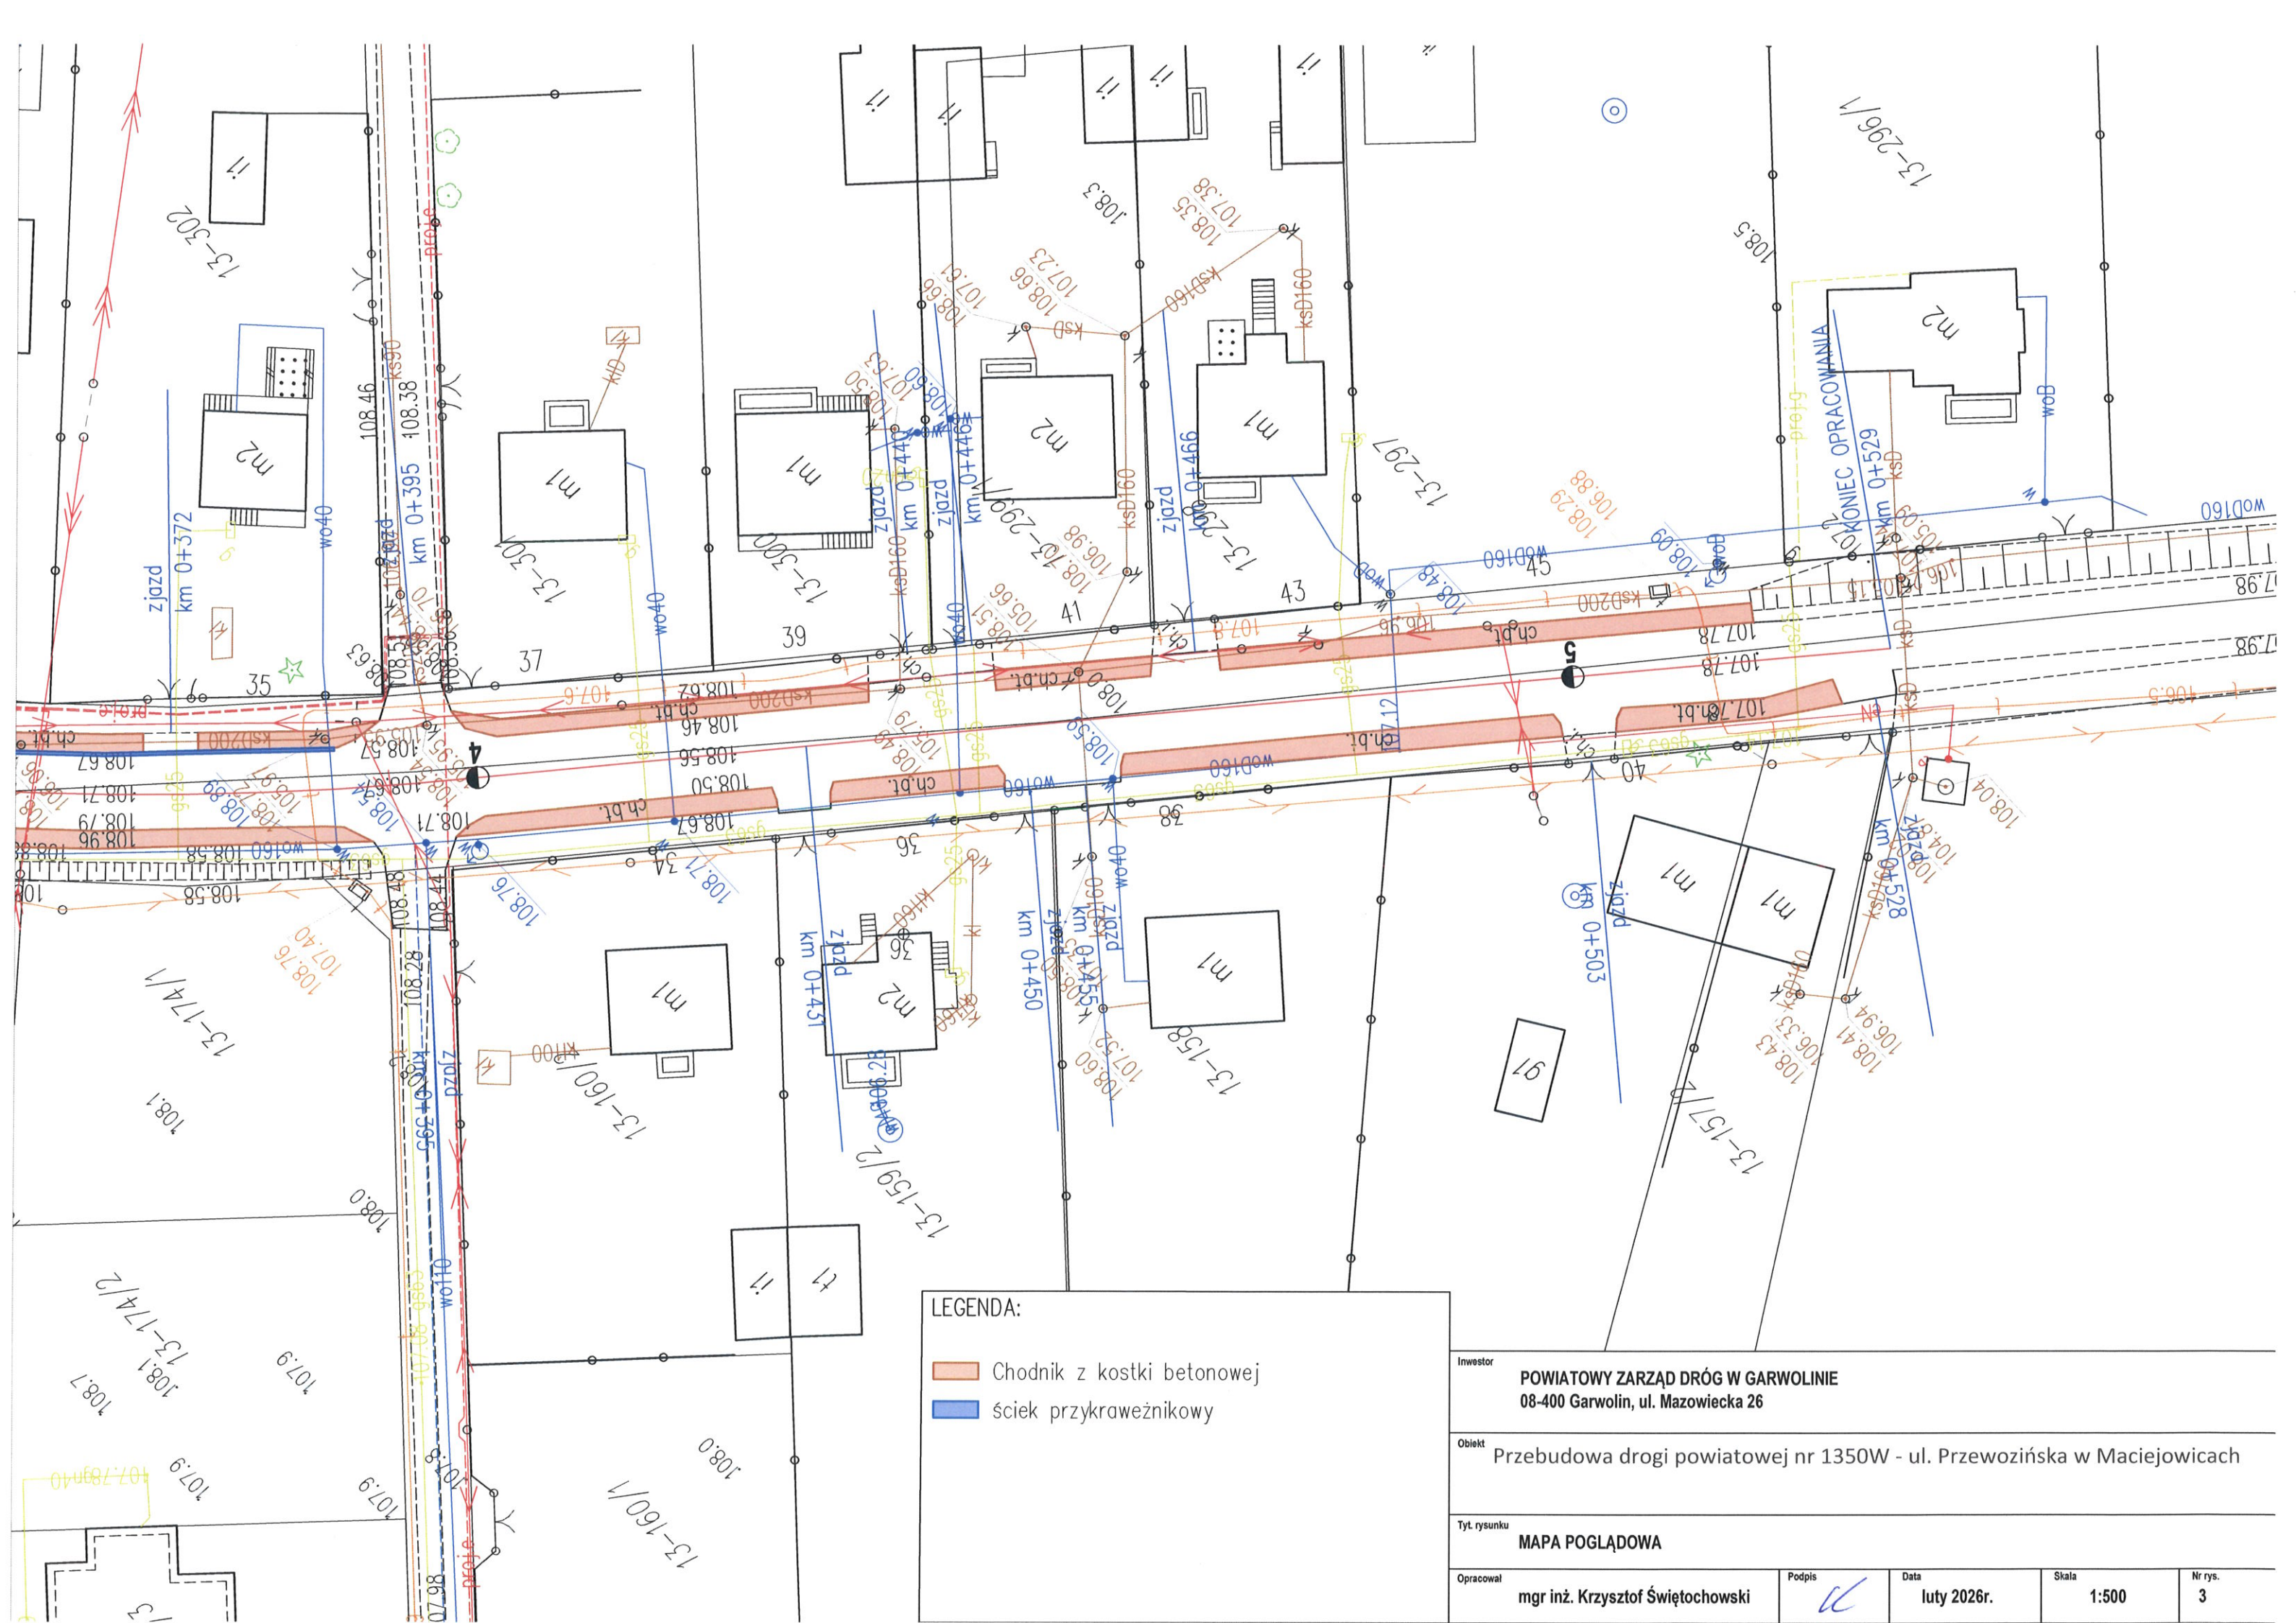

LEGENDA:

- Chodnik z kostki betonowej
- ściek przykrawężnikowy

Inwestor					
POWIATOWY ZARZĄD DRÓG W GARWOLINIE 08-400 Garwolin, ul. Mazowiecka 26					
Obiekt					
Przebudowa drogi powiatowej nr 1350W - ul. Przewozińska w Maciejowicach					
Tyt. rysunku					
MAPA POGLĄDOWA					
Opracował	mgr inż. Krzysztof Świętochowski	Podpis		Data	luty 2026r.
Skala	1:500	Nr rys.	3		