



Arkusz 1

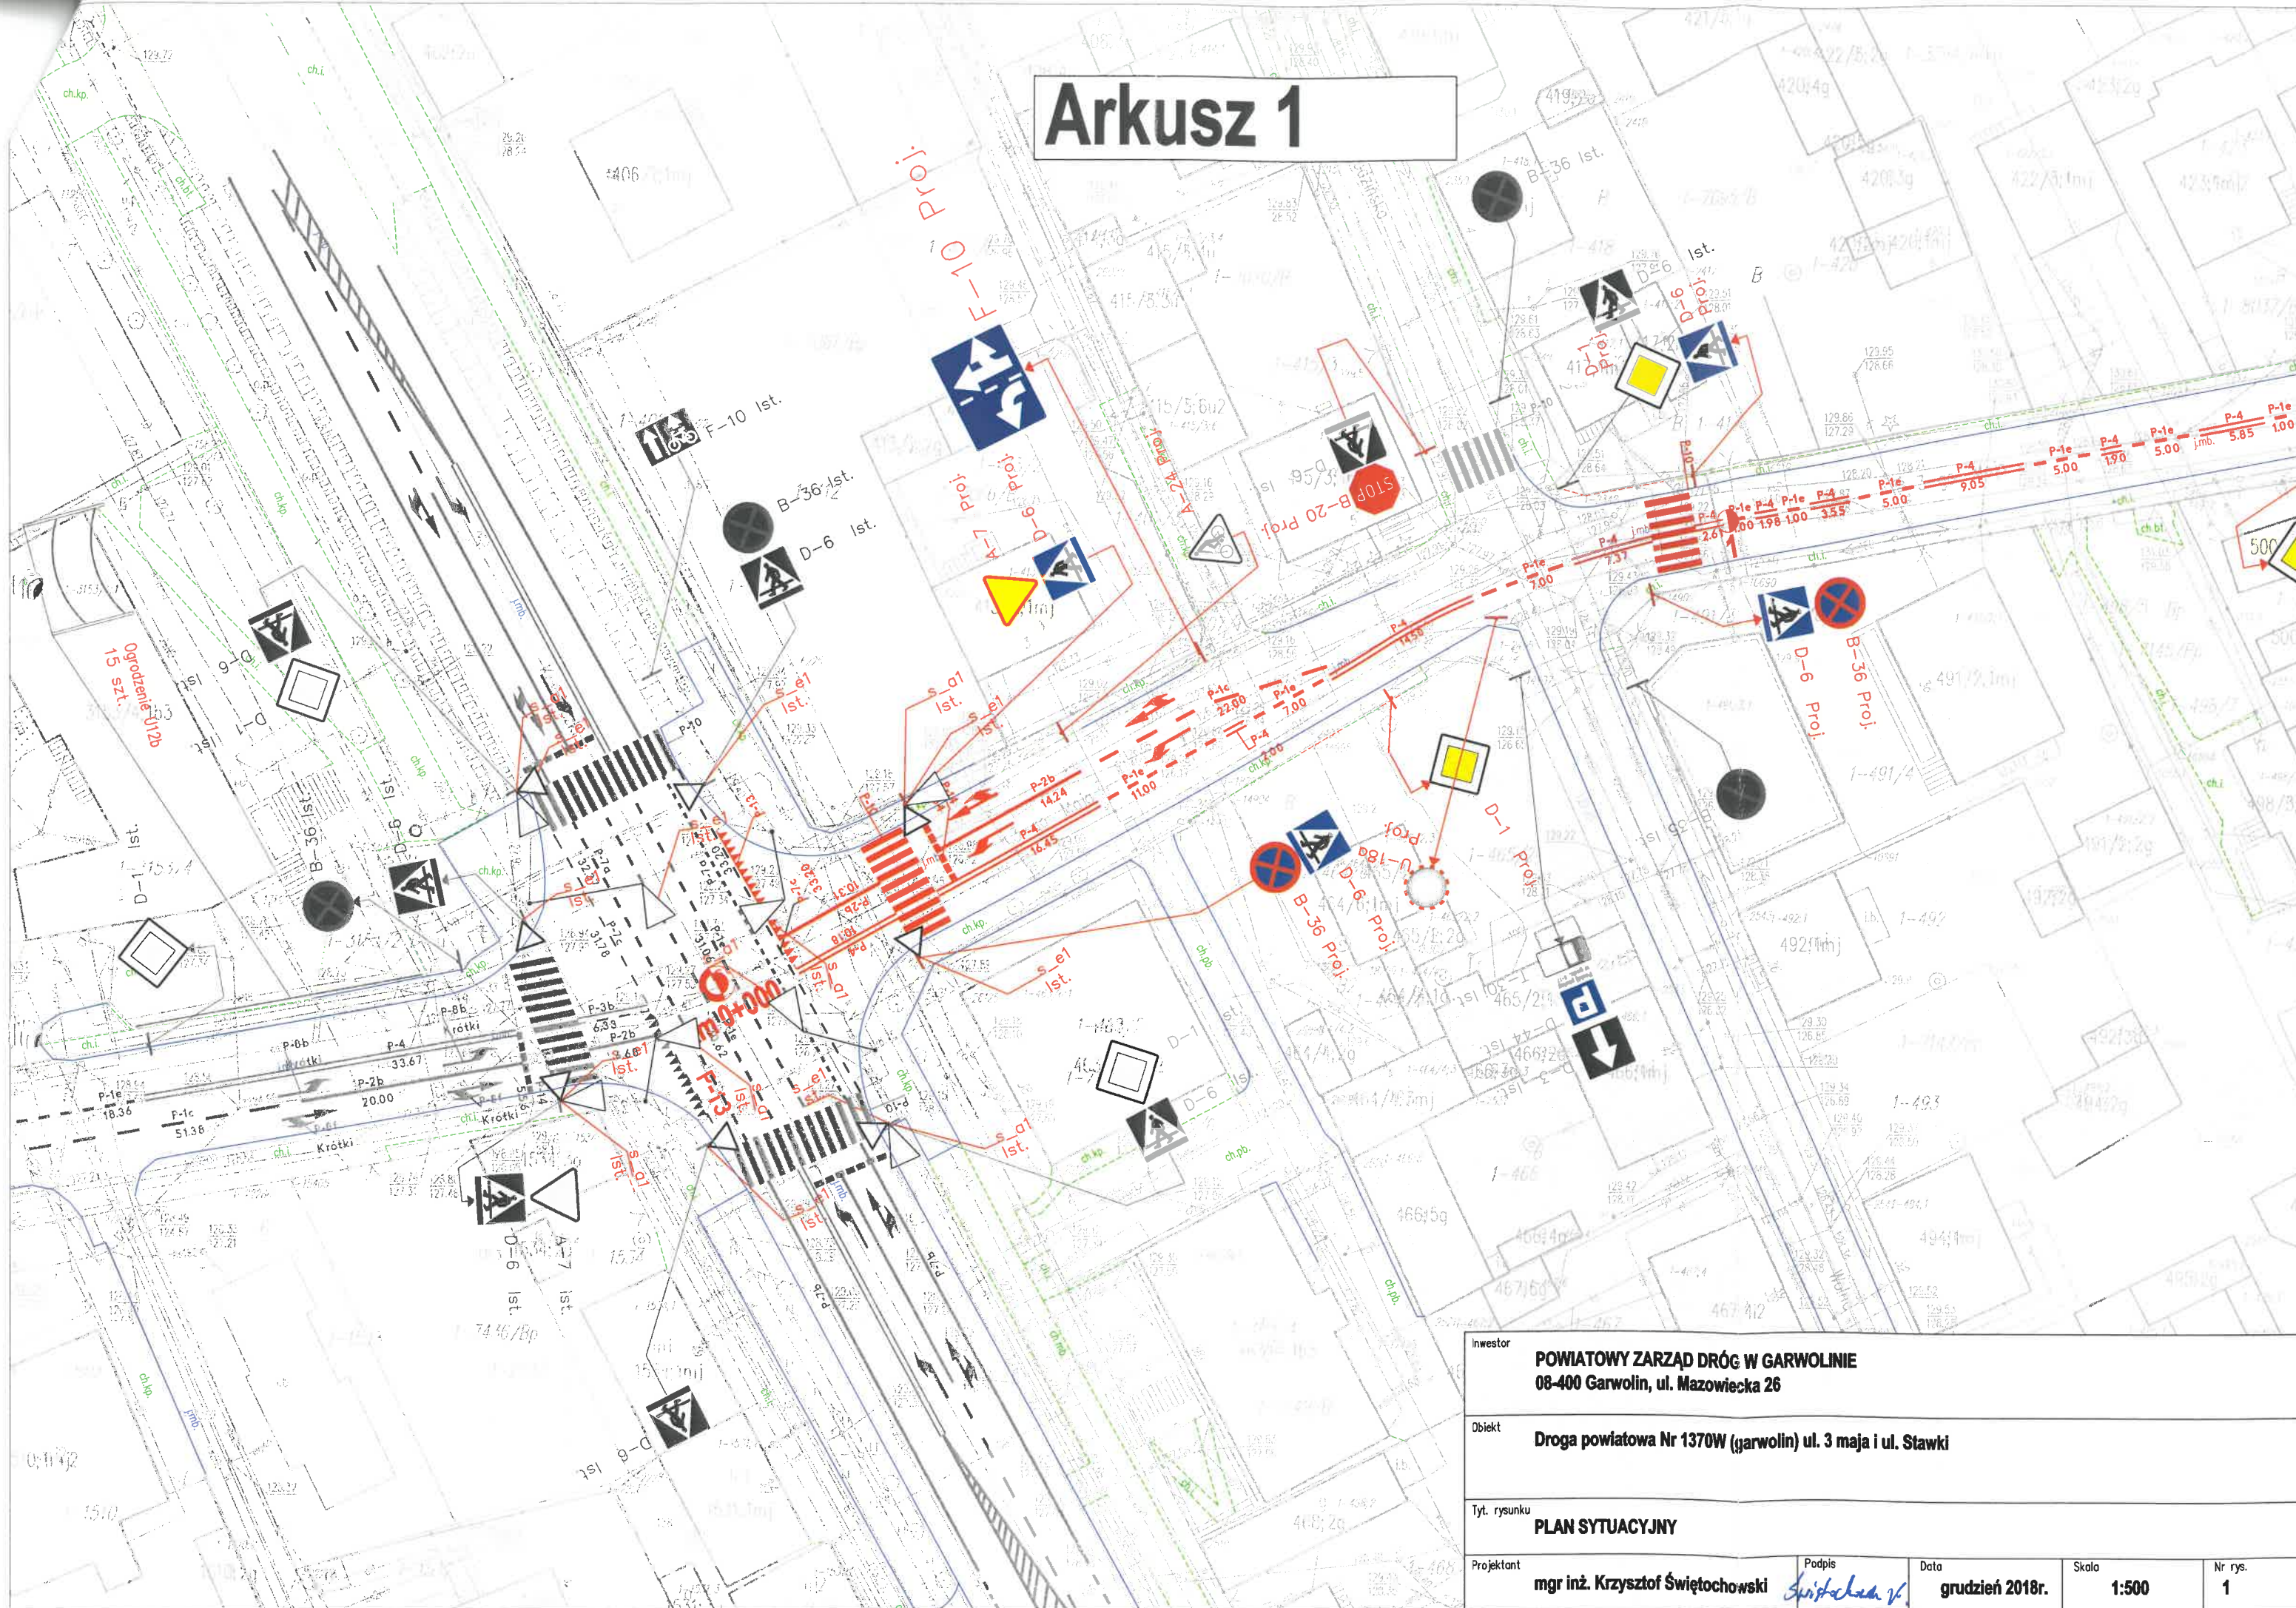

Inwestor				
POWIATOWY ZARZĄD DRÓG W GARWOLINIE 08-400 Garwolin, ul. Mazowiecka 26				
Objekt				
Droga powiatowa Nr 1370W (garwolin) ul. 3 maja i ul. Stawki				
Tyt. rysunku				
PLAN SYTUACYJNY				
Projektant		Podpis	Data	Skala
mgr inż. Krzysztof Świętochowski		<i>Świętochowski</i>	grudzień 2018r.	1:500
Nr rys.				1

Arkusz 2

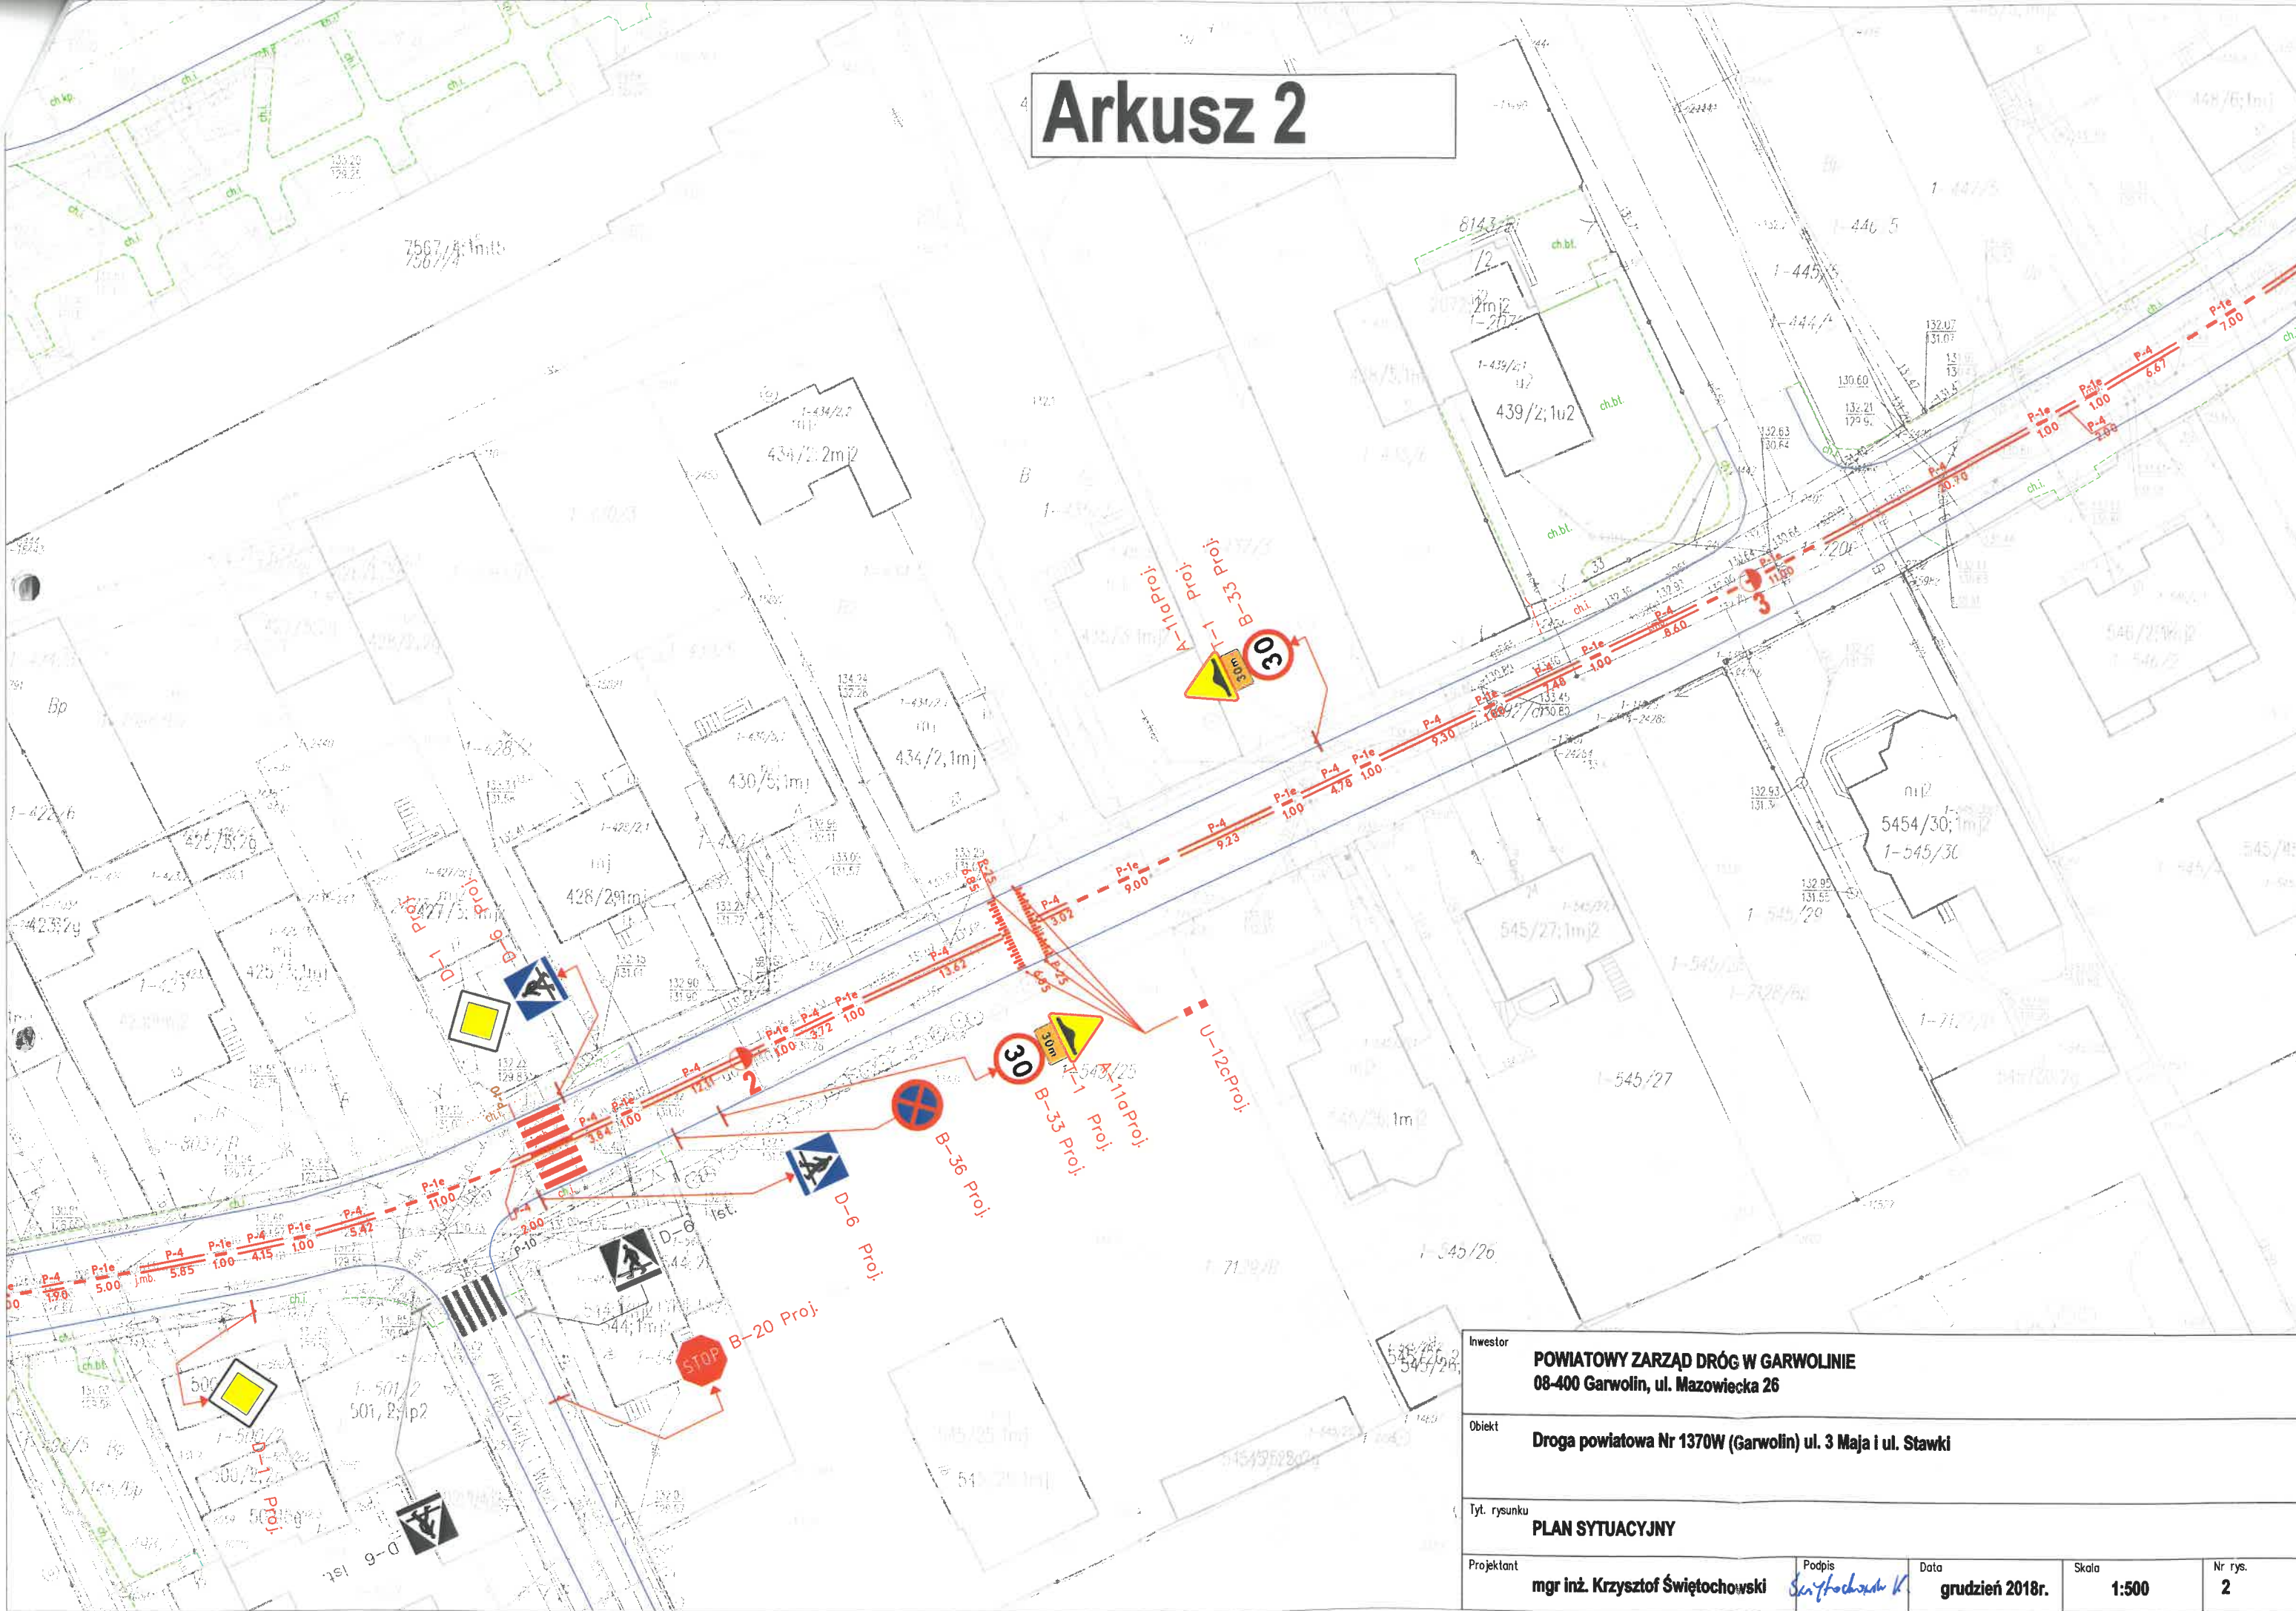

Investor

POWIATOWY ZARZĄD DRÓG W GARWOLINIE
08-400 Garwolin, ul. Mazowiecka 26

Objekt	
--------	--

Droga powiatowa Nr 1370W (Garwolin) ul. 3 Maja i ul. Stawki

Tyt. rysunku

PLAN SYTUACYJNY

Projektant

mgr inż. Krzysztof Świętochowski

Podpis	
--------	--

Podpis
Smythochowu K.


grudzień 2018r.

Skala

1:500

Nr rys.	
---------	--

2