


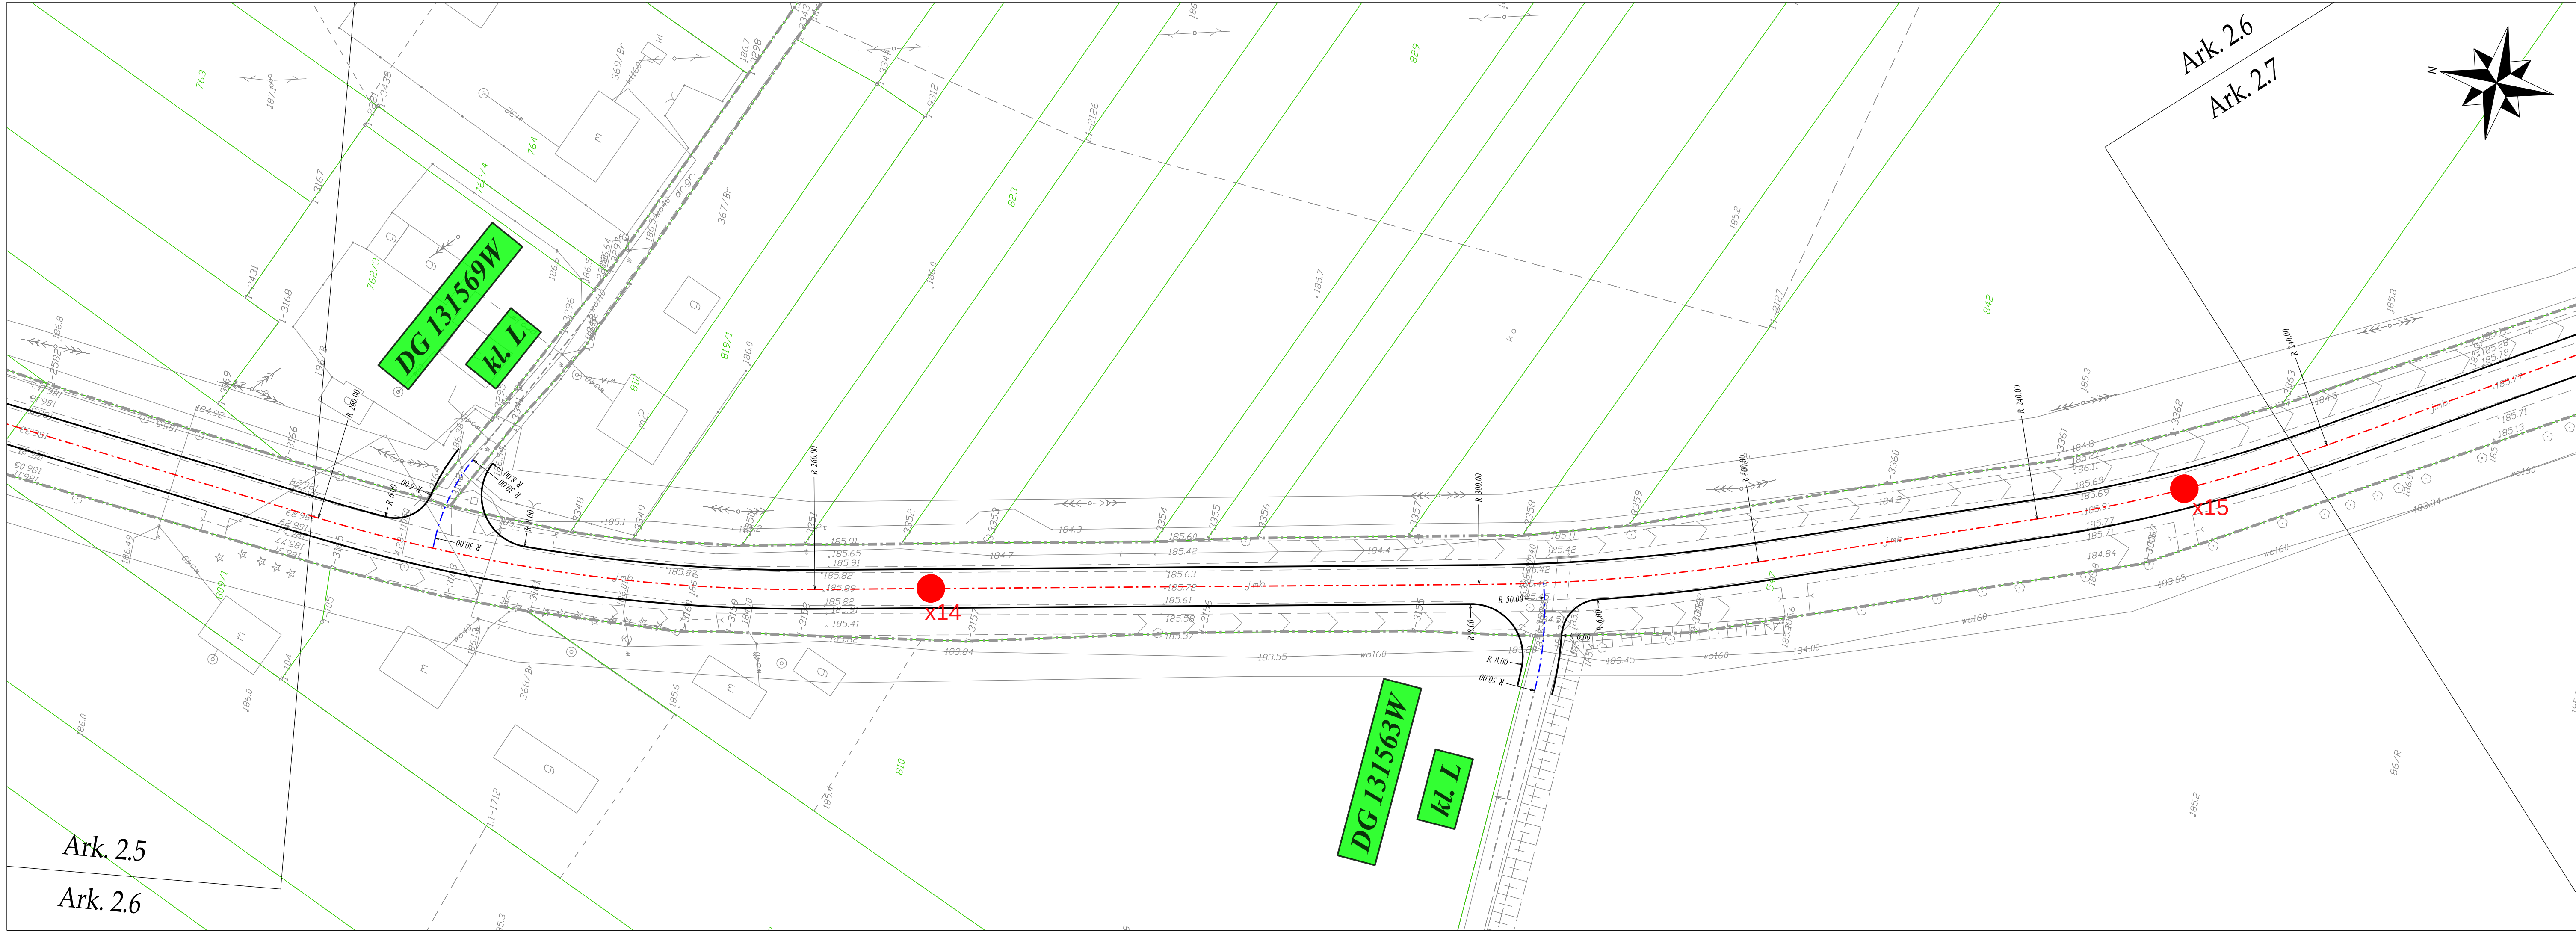

LEGENDA:


- istniejące granice pasa drogowego
- projektowana oś trasy głównej
- projektowana krawędź jezdni

Przebudowa drogi powiatowej nr 1366W Ryki - Kłoczew - gr. woj.
- Żelechów w km od 19+871 do 23+532 (Gmina Żelechów) oraz
drogi powiatowej nr 1330W Garwolin - Oziemkówka - Miastków
Kościelny - Zwola Poduchowna - Żelechów - Dudki - Trojanów
w km od 28+277 do 28+523 (ul. Chłopskiego w miejscowości Żelechów)

Rys. 2.6	Plan sytuacyjny	skala 1:500
----------	-----------------	----------------

BPI BIURO PRAC INŻYNIERSKICH SP. Z O.O.
02-785 Warszawa, ul. Puszczńska 18a / 8
tel.: 22 855 14 20, 22 855 14 21, faks: 22 641 72 23
www.bpi.waw.pl, e-mail: biuro@bpi.waw.pl

Zespół projektowy:	mgr inż. Sebastian Fijałkowski upr. MAZ/0200/PBD/17	podpis:
	inż. Anita Stokfisz	
	inż. Jakub Tchórzewski	
	mgr inż. Marek Więckowski	
Warszawa, marzec 2021		

 


- LEGENDA:
- istniejące granice pasa drogowego
 - projektowana oś trasy głównej
 - projektowana krawężnik



Przebudowa drogi powiatowej nr 1366W Roki - Kłuszew - gr. woj.
- Żelechów w km od 19+871 do 23+532 (Gmina Żelechów) oraz
drogi powiatowej nr 1306W Garwolin - Ożarów - Miastków
Koscielny - Żelazna Poduchowna - Żelechów - Działki - Trzcinów
w km od 28+277 do 28+523 (ul. Chłopińskiego w miejscowości Żelechów)

Rys. 2.7 Plan sytuacyjny skala 1:500

mgr inż. Sebastian Fijałkowski upr. MAZ/0200/17B/17		
inż. Anita Stokfisz		
inż. Jakub Tchórzewski		podpis:
mgr inż. Marek Więkowski		
Warszawa, marzec 2021		

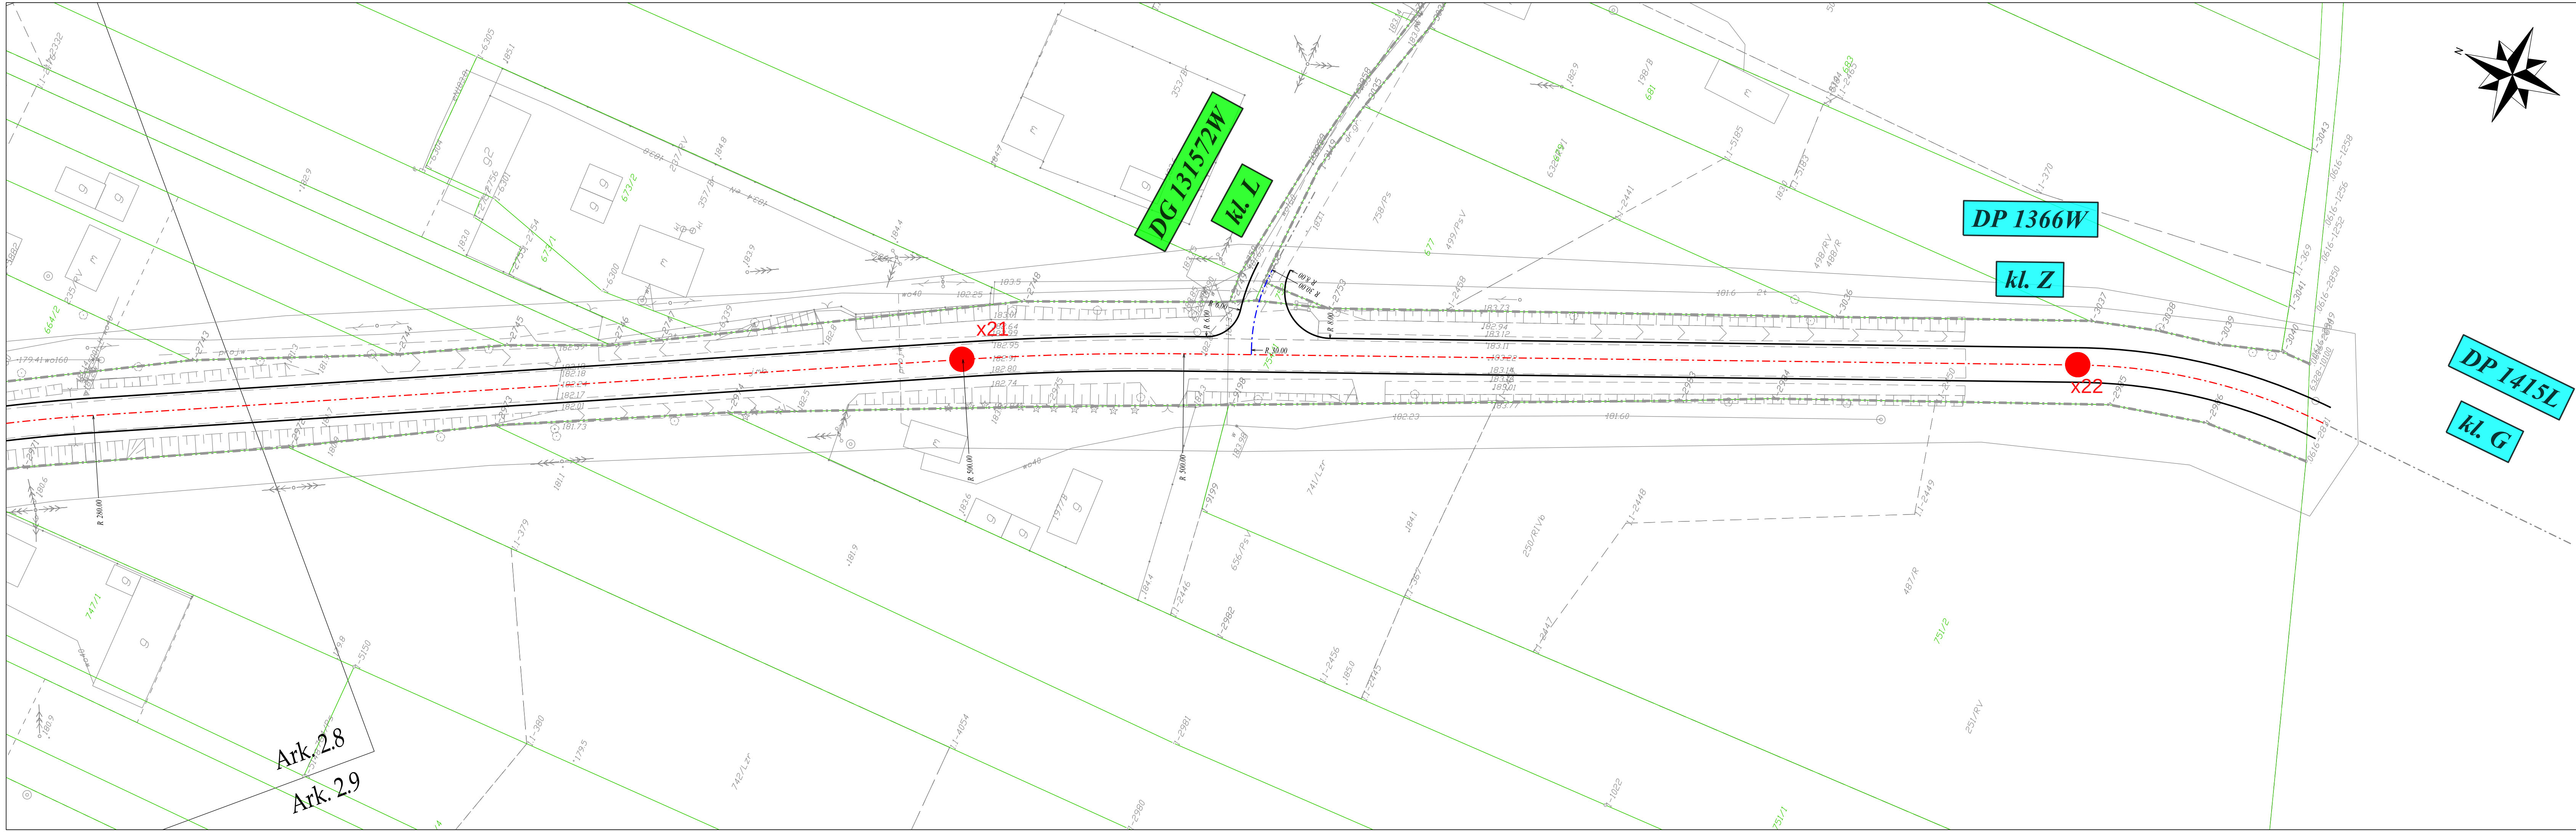

LEGENDA:

- istniejące granice pasa drogowego

- projektowana oś trasy głównej

- projektowana krawężnik jezdni

Przebudowa drogi powiatowej nr 1366W Ryki - Kłoczew - gr. woj. - Żelechów w km od 19+871 do 23+532 (Gmina Żelechów) oraz drogi powiatowej nr 1330W Garwolin - Oziemkówka - Miastków Koscielny - Żwiła Poduchowna - Żelechów - Dudki - Trojanów w km od 28+277 do 28+523 (ul. Chłopskiego w miejscowości Żelechów)

Rys. 2.9

Plan sytuacyjny

skala 1:500

BIURO PRAC INŻYNIERSKICH

02-785 Warszawa, ul. Puszczyka 18a / 8

tel.: 22 855 14 20, 22 855 14 21, faks: 22 641 72 23

www.bpi.waw.pl, e-mail: biuro@bpi.waw.pl

mgr inż. Sebastian Fijałkowski

mgr inż. Anita Stokfisz

mgr inż. Jakub Tchórzewski

mgr inż. Marek Więckowski

mgr inż. Marek Więckowski

Warszawa, marzec 2021

mgr inż. Sebastian Fijałkowski

mgr inż. Anita Stokfisz

mgr inż. Jakub Tchórzewski

mgr inż. Marek Więckowski

mgr inż. Marek Więckowski

Warszawa, marzec 2021